ПЛАН НА ОТМЕТКЕ 0.000

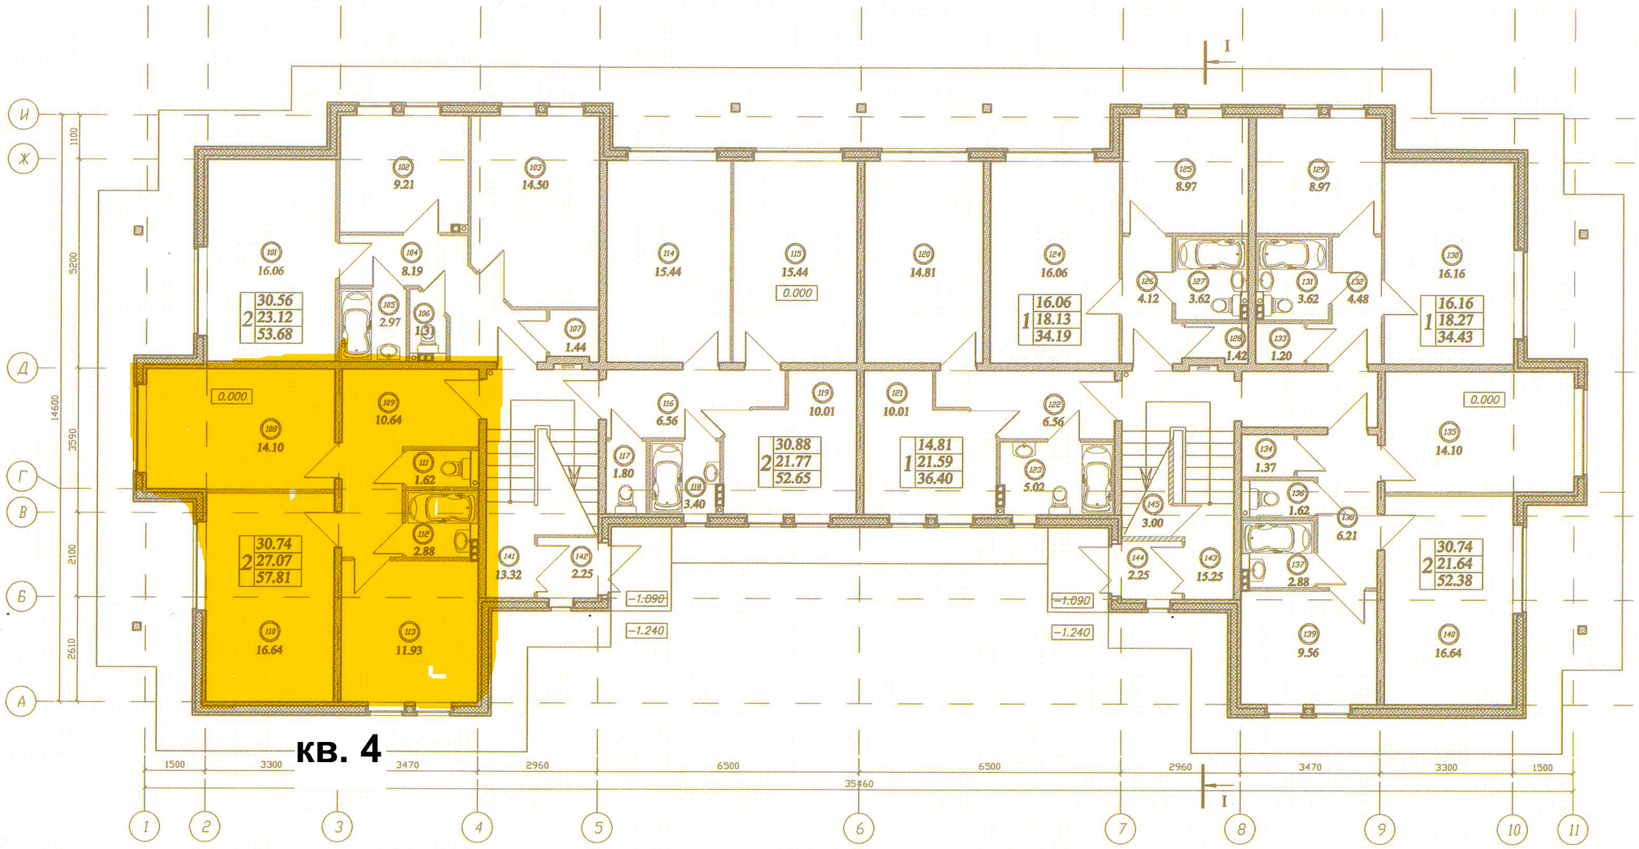

ЭКСПЛИКАЦИЯ ПОМЕЩЕНИЙ

N ПОМ.	НАИМЕНОВАНИЕ	ПЛОЩАДЬ М2	КАТ ПОМ.
101	ГОСТИНАЯ	16.06	
102	КУХНЯ	9.21	
103	СПАЛЬНЯ	14.50	
104	ПРИХОЖАЯ-ХОЛЛ	8.19	
105	ВАННАЯ	2.97	
106	ТУАЛЕТ	1.31	
107	КЛАДОВАЯ	1.44	
108	СПАЛЬНЯ	14.10	
109	ПРИХОЖАЯ-ХОЛЛ	10.64	
110	ГОСТИНАЯ	16.64	
111	ТУАЛЕТ	1.62	
112	ВАННАЯ	2.88	
113	КУХНЯ	11.93	
114	ГОСТИНАЯ	15.44	
115	СПАЛЬНЯ	15.44	
116	ПРИХОЖАЯ-ХОЛЛ	6.56	
117	ТУАЛЕТ	1.80	
118	ВАННАЯ	3.40	
119	КУХНЯ	10.01	
120	ГОСТИНАЯ	14.81	
121	КУХНЯ	10.01	
122	ПРИХОЖАЯ-ХОЛЛ	6.56	
123	САНУЗЕЛ	5.02	

N ПОМ.	НАИМЕНОВАНИЕ	ПЛОЩАДЬ М2	КАТ ПОМ.
124	ГОСТИНАЯ	16.06	
125	КУХНЯ	8.97	
126	ПРИХОЖАЯ	4.12	
127	САНУЗЕЛ	3.62	
128	КЛАДОВАЯ	1.42	
129	КУХНЯ	8.97	
130	ГОСТИНАЯ	16.16	
131	САНУЗЕЛ	3.62	
132	ПРИХОЖАЯ	4.48	
133	КЛАДОВАЯ	1.20	
134	КЛАДОВАЯ	1.37	
135	СПАЛЬНЯ	14.10	
136	ТУАЛЕТ	1.62	
137	ВАННАЯ	2.88	
138	ПРИХОЖАЯ	6.21	
139	КУХНЯ	9.56	
140	ГОСТИНАЯ	16.64	
141	ЛЕСТНИЧНАЯ КЛЕТКА	13.32	
142	ТАМБУР	2.25	
143	ЛЕСТНИЧНАЯ КЛЕТКА	15.25	
144	ТАМБУР	2.25	
145	ЭЛЕКТРОЩИТОВАЯ	3.00	
	ИТОГО:	357.61	

ПЛАН НА ОТМЕТКЕ 0.000
масштаб 1:100